

ΕΦΗΜΕΡΙΔΑ
ΤΗΣ ΚΥΒΕΡΝΗΣΕΩΣ
ΤΗΣ ΕΛΛΗΝΙΚΗΣ ΔΗΜΟΚΡΑΤΙΑΣ

16 Μαΐου 2019 ΤΕΥΧΟΣ ΤΕΤΑΡΤΟ Αρ. Φύλλου **233**

ΑΠΟΦΑΣΕΙΣ

Αριθμ. 953/58326

Σημειακή τροποποίηση της μελέτης ΣΧΟΟΑΠ Δ.Ε. Κάμπου του Δήμου Καρδίτσας, (ΦΕΚ 220/ΑΑΠ/2016).

Ο ΣΥΝΤΟΝΙΣΤΗΣ ΑΠΟΚΕΝΤΡΩΜΕΝΗΣ ΔΙΟΙΚΗΣΗΣ ΘΕΣΣΑΛΙΑΣ-ΣΤΕΡΕΑΣ ΕΛΛΑΔΑΣ

Έχοντας υπόψη:

1. Τις διατάξεις του ν. 4447/2016 (241 Α'): Χωρικός σχεδιασμός - Βιώσιμη ανάπτυξη και άλλες διατάξεις.

2. Τις διατάξεις του ν. 4269/2014 (142 Α΄) «Χωροταξική και Πολεοδομική μεταρρύθμιση – Βιώσιμη ανάπτυξη».

3. Τις διατάξεις του ν. 2508/1997 (124 Α΄) «Βιώσιμη οικιστική ανάπτυξη των πόλεων και οικισμών της χώρας και άλλες διατάξεις» και ειδικότερα τα άρθρα 4 και 5, όπως ισχύουν.

4. Τις διατάξεις του ν.1337/1983 (Φ33 Α΄) «Επέκταση των πολεοδομικών σχεδίων, οικιστική ανάπτυξη και σχετικές ρυθμίσεις» και ειδικότερα τα άρθρα 2, 3, 4 και 5 αυτού, όπως ισχύουν.

5. Τις διατάξεις του άρθρου 280 παρ.ΙΙ στοιχ.8 του ν. 3852/2010 (87 Α΄) «Νέα Αρχιτεκτονική της Διοίκησης και της Αποκεντρωμένης Διοίκησης - Πρόγραμμα Καλλικράτης», όπως ισχύουν.

6. Τις διατάξεις του π.δ. 138/2010 (231 Α΄) «Οργανισμός της Αποκεντρωμένης Διοίκησης Θεσσαλίας - Στερεάς Ελλάδας».

7. Την 13917/15-5-2017 απόφαση Υπ. Εσωτερικών (ΦΕΚ 250/ΥΟΔΔ/26-05-2017) περί διορισμού του Νικολάου Ντίτορα του Ευαγγέλου ως Συντονιστή Αποκεντρωμένης Διοίκησης Θεσσαλίας - Στερεάς Ελλάδας.

8. Τις διατάξεις του ν. 3325/2005 (68 Α΄), «Ίδρυση και λειτουργία βιομηχανικών βιοτεχνικών εγκαταστάσεων στο πλαίσιο της αειφόρου ανάπτυξης και άλλες διατάξεις».

9. Το π.δ. 06-10-1978 (538 Δ΄) όπως ισχύει.

10. Το π.δ. 24-5/31-5-1985 (270 Δ') όπως ισχύει.

11. Το π.δ. 24-04-1985 (181 Δ΄) όπως ισχύει.

12. Το π.δ. 59/2018 «Κατηγορίες και περιεχόμενο χρήσεων γης» (Α΄114).

13.Την υπουργική απόφαση ΥΠΕΝ/ΔΧΩΡΣ/69722/1108/11-10-201 8 (Α.Α.Π. 269) «Έγκριση Αναθεώρησης του Περιφερειακού Χωροταξικού Πλαισίου της Περιφέρειας Θεσσαλίας και Περιβαλλοντική Έγκριση αυτού».

14. Την κοινή υπουργική απόφαση 6876/4871/02-07-2008 «Γενικό Πλαίσιο Χωροταξικού Σχεδιασμού και Αειφόρου Ανάπτυξης» (128 Α΄).

15. Την κοινή υπουργική απόφαση 49828/12-11-2008 (2464 Β΄) «Έγκριση ειδικού πλαισίου χωροταξικού σχεδιασμού και αειφόρου ανάπτυξης για τις ανανεώσιμες πηγές ενέργειας και της στρατηγικής μελέτης περιβαλλοντικών επιπτώσεων αυτού».

16. Την κοινή υπουργική απόφαση 11508/18-02-2009 (151 ΑΑΠ΄) «Έγκριση ειδικού πλαισίου χωροταξικού σχεδιασμού και αειφόρου ανάπτυξης για τη βιομηχανία και της στρατηγικής μελέτης περιβαλλοντικών επιπτώσεων αυτού».

17. Την υπουργική απόφαση 27691/14-09-2007 (1902 Β'), «Περί εγκρίσεως προδιαγραφών για την εκπόνηση μελετών γεωλογικής καταλληλότητας που συντάσσονται στα πλαίσια των μελετών ΓΠΣ-ΣΧΟΟΑΠ».

18. Την 9572/1845/06-04-2000 (209 Δ΄) απόφαση του Υπουργού ΠΕΧΩΔΕ «Περί καθορισμού τεχνικών προδιαγραφών εκπόνησης μελετών ΓΠΣ-ΣΧΟΟΑΠ και αμοιβές μηχανικών».

19. Την 10788/05-03-2004 (285 Δ΄) απόφαση του Υπουργού ΠΕΧΩΔΕ «Έγκριση πολεοδομικών σταθεροτύπων (standards) και ανώτατα όρια πυκνοτήτων, που εφαρμόζονται κατά την εκπόνηση των Γενικών Πολεοδομικών Σχεδίων, των Σχεδίων Χωρικής και Οικιστικής Οργάνωσης Ανοικτής Πόλης και των Πολεοδομικών Μελετών».

20. Το 48859/13-11-2008 έγγραφο της Δ/νσης Πολεοδομικού Σχεδιασμού του ΥΠΕΧΩΔΕ με θέμα «Οδηγίες για την παρακολούθηση /έγκριση μελετών ΓΠΣ και ΣΧΟΟΑΠ του Ν.2508/97».

21. Το αριθμ. 54/21-08-2018 πρακτικό της Επιτροπής Χωροταξίας Περιβάλλοντος Π.Ε. Καρδίτσας.

22. Το με αριθμ. 5138/19-11-2018 έγγραφο του Τμήματος Πολεοδομικών Εφαρμογών του Δήμου Καρδίτσας.

23.Την 418/2018 (ΑΔΑ: ΩΩΖ8ΩΕΗ-ΑΜΕ) απόφαση του Δημοτικού Συμβουλίου του Δήμου Καρδίτσας.

24.Τα φύλλα των εφημερίδων,

α) εφημερίδα «ΠΡΩΙΝΟΣ ΤΥΠΟΣ» 25-10-2018 και 26-10-2018.

Β) εφημερίδα «Η Αλήθεια» 25-10-2018 και 26-10-2018,

στα οποία δημοσιεύθηκε η 418/2018 (ΑΔΑ: ΩΩΖ8ΩΕΗ-ΑΜΕ) απόφαση του Δημοτικού Συμβουλίου Δήμου Καρδίτσας με θέμα «Σημειακή τροποποίηση για διόρθωση σφάλματος στο ΣΧΟΟΑΠ πρώην Δήμου Κάμπου».

25. Την με αριθμ. 374/04-02-2019 βεβαίωση Αντιδημάρχου Δόμηση και Τεχνικών Υπηρεσιών Δήμου Καρδίτσας.

26. Το με αριθμ. οικ. 579/36381/05-03-2019 έγγραφο της Δ/νσης ΠΕ.ΧΩ.ΣΧ. Θεσσαλίας, σύμφωνα με το οποίο η διορθωμένη Μελέτη Γεωλογικής Καταλληλότητας είναι σύμφωνη με τις ισχύουσες προδιαγραφές.

27. Το γεγονός ότι από τις κανονιστικές διατάξεις της απόφασης αυτής δεν προκαλείται δαπάνη εις βάρος του κρατικού προϋπολογισμού.

28.Την γνωμοδότηση της πράξης 09/2η Συνεδρίαση/ 20-03-2019 του Συμβουλίου Πολεοδομικών Θεμάτων και Αμφισβητήσεων (ΣΥ.ΠΟ.Θ.Α.) Π.Ε. Καρδίτσας, αποφασίζουμε:

Α. Την σημειακή τροποποίηση της Μελέτης ΣΧΟΟΑΠ Δ.Ε. Κάμπου του Δήμου Καρδίτσας, (ΦΕΚ 220/ΑΑΠ/2016), και συγκεκριμένα:

1) Στη σελίδα 2287, στην β΄ στήλη στον εικοστό έβδομο στίχο, στο άρθρο 2 της παραγράφου 3 η φράση «ΠΕΧ 6: Δανιοθάλαμος χρήσεις αποκατάσταση στη Θέση Κακότροφο» διαγράφεται.

2) Στη σελίδα 2285, στην α΄ στήλη στον τέταρτο στίχο, στο άρθρο 2 της παραγράφου 1.5 μετά την φράση «χαμηλής όχλησης» προστίθεται η φράση «και μέσης όχλησης».

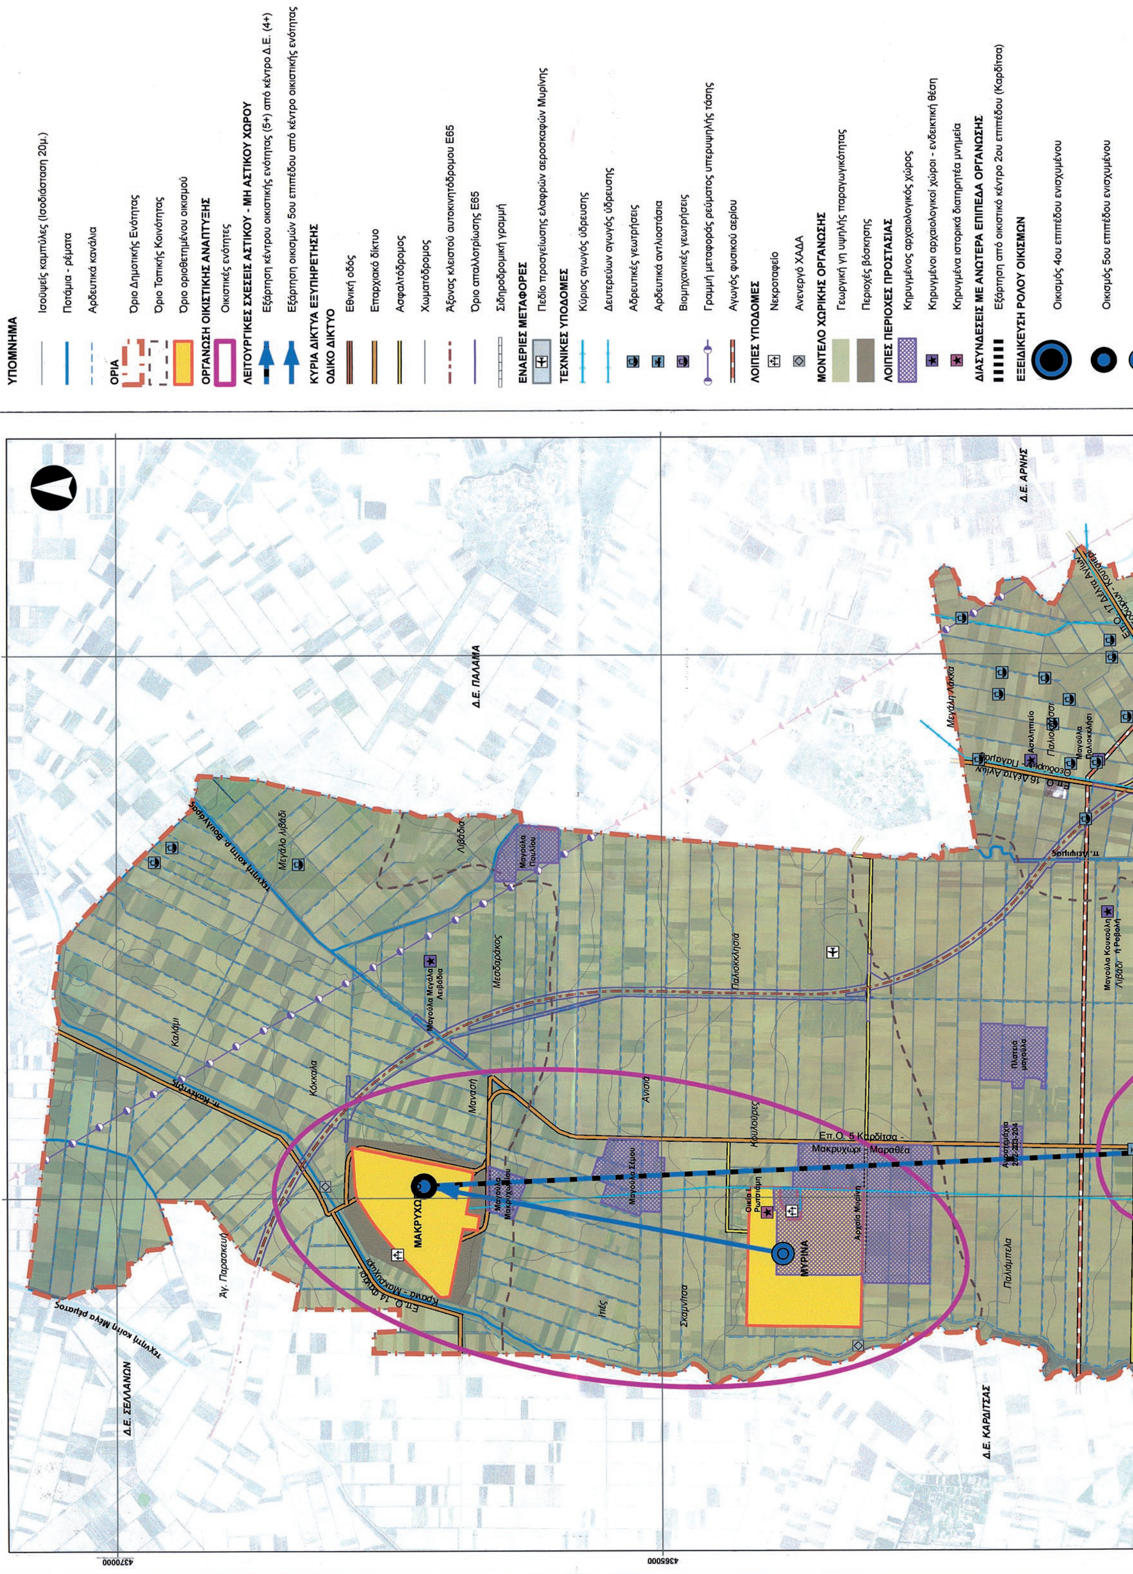
Β. Αντικαθίστανται οι Χάρτες Π.1, Π.2. κλίμακας 1:25.000 που συνοδεύουν την παρούσα σε συμβατική και ψηφιακή μορφή που περιλαμβάνει δομημένη διανυσματική πληροφορία.

Η απόφαση αυτή να δημοσιευθεί στην Εφημερίδα της Κυβερνήσεως.

Λάρισα, 16 Απριλίου 2019

Ο Συντονιστής Αποκεντρωμένης Διοίκησης

ΝΙΚΟΛΑΟΣ ΝΤΙΤΟΡΑΣ


ΕΘΝΙΚΟ ΤΥΠΟΓΡΑΦΕΙΟ
Για τεχνικούς λόγους στο σχεδιάγραμμα, από το ηλεκτρονικό αρχείο, έγινε σμίκρυνση κατά ποσοστό 36%
ΥΠΟΜΝΗΜΑ
ΜΑΚΡΥΧΩΡΙ
ΜΥΡΙΝΑ
Δ.Ε. ΠΑΛΑΜΑ
Δ.Ε. ΑΡΝΗΣ
Δ.Ε. ΣΕΛΛΑΝΩΝ
Δ.Ε. ΚΑΡΔΙΤΣΑΣ

Οικισμός 5ου επιπέδου ενισχυμένου

Οικισμός 5ου επιπέδου

ΓΕΝΙΚΗ ΔΙΕΥΘΥΝΣΗ
ΧΩΡΟΤΑΞΙΚΗΣ & ΠΕΡΙΒΑΛΛΟΝΤΙΚΗΣ ΠΟΛΙΤΙΚΗΣ
Συνοδεύει το υπ' αριθ. 253/58326/16-04-19
ΑΠΟΦΑΣΗ ΑΝ. ΣΥΝΤΟΝΙΣΤΗ Α.Δ.Θ.Στ.Ε
Λάρισα 16-04-19
Ο ΔΙΕΥΘΥΝΤΗΣ
ΕΛΕΝΗ Γ. ΜΟΥΛΑΡΑ
ΑΓΡ. ΤΟΠΟΓΡΑΦΟΣ ΜΗΧΑΝΙΚΟΣ με Α/β



ΕΛΛΗΝΙΚΗ ΔΗΜΟΚΡΑΤΙΑ
ΠΕΡΙΦΕΡΕΙΑ ΘΕΣΣΑΛΙΑΣ
ΠΕΡΙΦΕΡΕΙΑΚΗ ΕΝΟΤΗΤΑ ΚΑΡΔΙΤΣΑΣ
ΔΗΜΟΣ ΚΑΡΔΙΤΣΑΣ



ΤΡΟΠΟΠΟΙΗΣΗ ΣΧΕΔΙΟΥ ΧΩΡΙΚΗΣ ΚΑΙ ΟΙΚΙΣΤΙΚΗΣ ΟΡΓΑΝΩΣΗΣ ΑΝΟΙΧΤΗΣ ΠΟΛΗΣ (Σ.Χ.Ο.Ο.Α.Π.) ΔΗΜΟΤΙΚΗΣ ΕΝΟΤΗΤΑΣ ΚΑΜΠΟΥ

ΑΝΑΔΟΧΟΙ

ΑΙΚΑΤΕΡΙΝΗ ΓΕΩΡΓΟΥΛΑ
ΠΟΛΙΤΙΚΟΣ ΜΗΧΑΝΙΚΟΣ Ε.Μ.Π. - ΧΩΡΟΤΑΚΤΗΣ - ΠΟΛΕΟΔΟΜΟΣ

ΘΩΜΑΗ ΚΑΝΔΗΛΑ
ΜΗΧ. ΠΟΛΕΟΔΟΜΙΑΣ, ΧΩΡΟΤΑΞΙΑΣ ΚΑΙ ΠΕΡΙΦ. ΑΝΑΠΤΥΞΗΣ Π.Θ.

ΚΩΝΣΤΑΝΤΙΝΟΣ ΠΑΛΑΙΟΧΩΡΙΤΗΣ
ΓΕΩΛΟΓΟΣ Α.Π.Θ.

ΑΡΙΣΤΕΑ - ΧΡΙΣΤΙΝΑ ΡΑΠΤΗ
ΜΗΧΑΝΟΛΟΓΟΣ ΜΗΧΑΝΙΚΟΣ Π.Θ.

ΕΙΔΙΚΟΙ ΣΥΜΒΟΥΛΟΙ

ΑΘΑΝΑΣΙΟΣ ΠΑΝΤΕΛΗΣ
ΑΓΡ - ΤΟΠΟΓΡΑΦΟΣ ΜΗΧ. Α.Π.Θ.

ΙΩΑΝΝΗΣ ΤΖΕΡΑΝΗΣ
ΠΟΛΙΤΙΚΟΣ ΜΗΧΑΝΙΚΟΣ Ε.Μ.Π.

ΝΙΚΟΛΕΤΑ ΚΡΥΟΥ
ΔΑΣΟΛΟΓΟΣ Α.Π.Θ.

ΒΑΣΙΛΕΙΟΣ ΓΑΝΙΑΣ
ΟΙΚΟΝΟΜΟΛΟΓΟΣ Π.Ι.

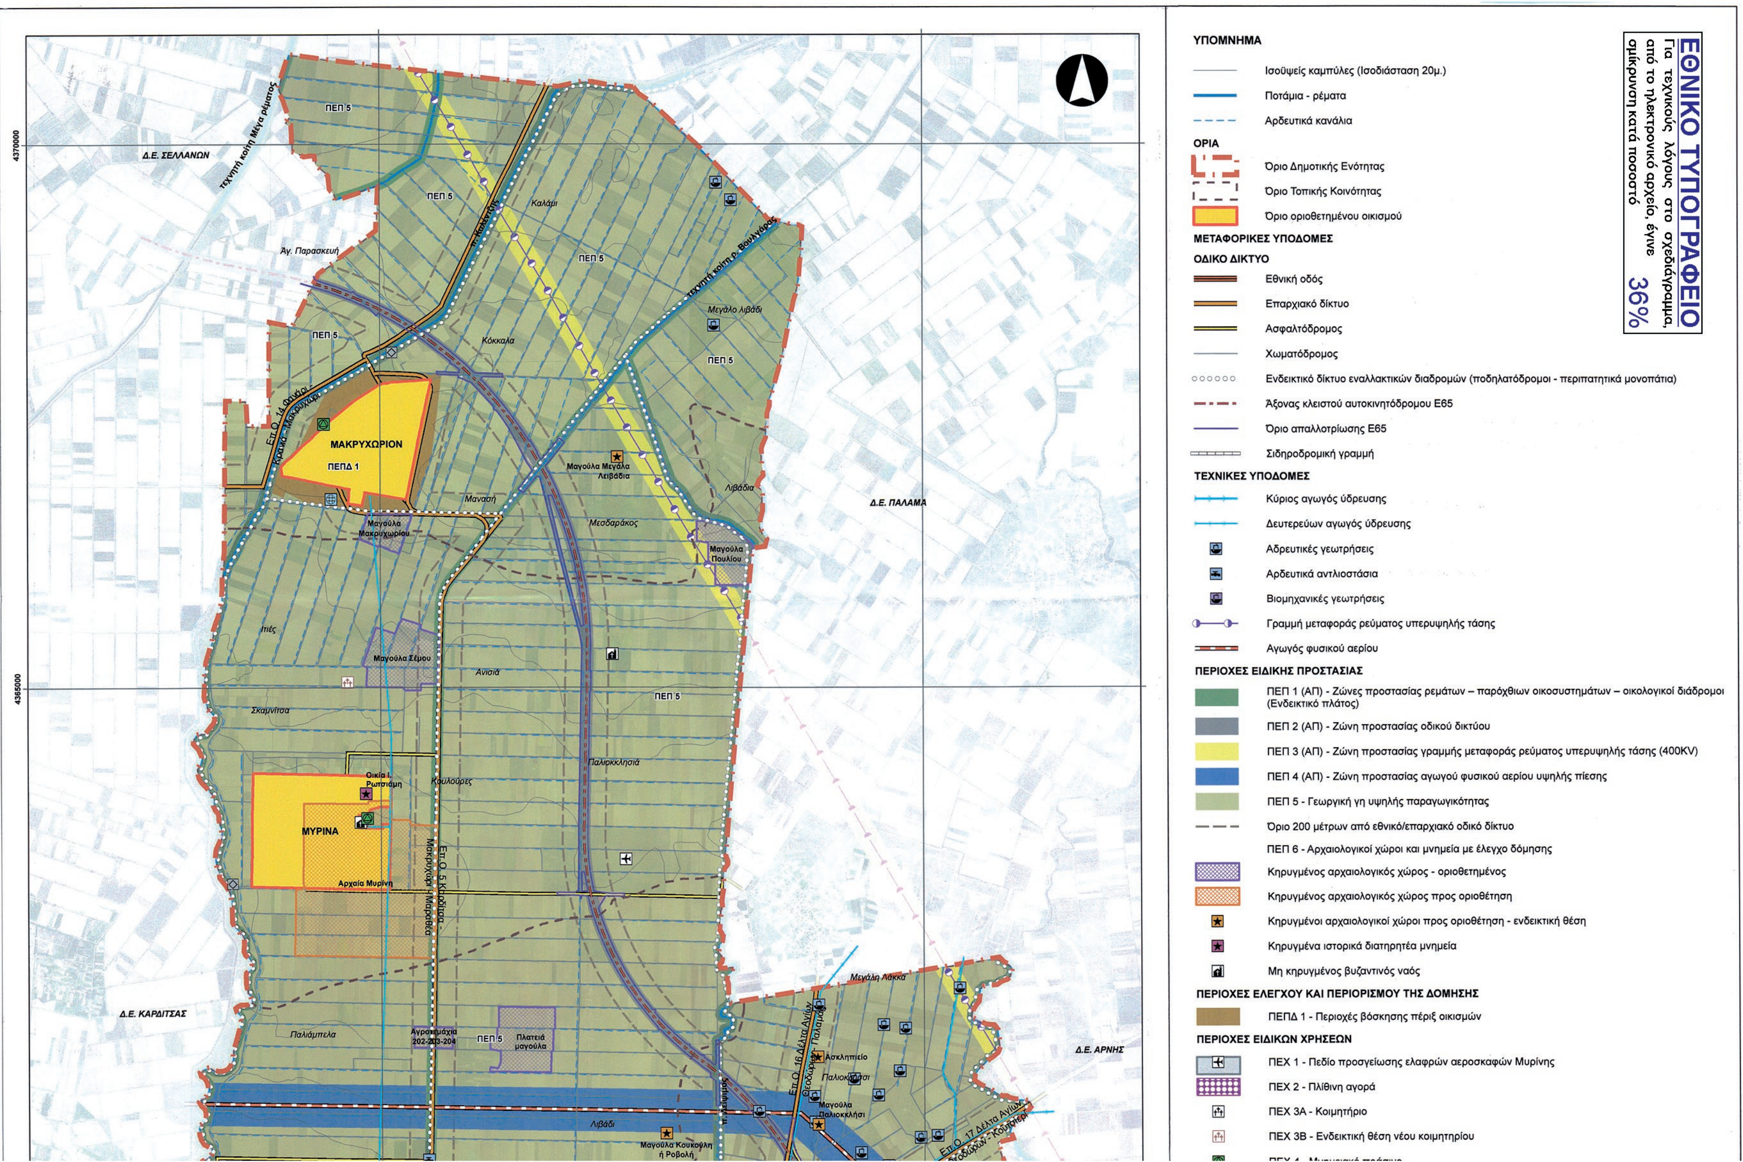
ΣΥΜΒΟΥΛΙΟ ΠΟΛΕΟΔΟΜΙΚΩΝ ΘΕΜΑΤΩΝ ΚΑΙ ΑΜΦΙΣΒΗΤΗΣΕΩΝ Π.Ε. ΚΑΡΔΙΤΣΑΣ
Το παρόν σχεδιάγραμμα εξετάσθηκε και εγκρίθηκε σύμφωνα με την υπ' αριθ. ΠΡΑΞΗ 09/2η ΣΥΝ/20-03-2019 γνωμοδότηση

ΤΙΤΛΟΣ ΣΧΕΔΙΟΥ	ΑΡ. ΣΧΕΔΙΟΥ	ΚΛΙΜΑΚΑ
ΔΟΜΙΚΟ ΣΧΕΔΙΟ ΧΩΡΙΚΗΣ ΟΡΓΑΝΩΣΗΣ	**Π.1**	**1:25.000**

ΧΡΟΝΟΣ ΜΕΛΕΤΗΣ:ΣΕΠΤΕΜΒΡΙΟΣ 2018

ΑΝΑΔΟΧΟΙ	ΕΠΙΒΛΕΨΗ	ΘΕΩΡΗΣΗ
Η ΕΚΠΡΟΣΩΠΟΣ ΤΗΣ ΣΥΜΠΡΑΞΗΣ	ΘΕΩΡΗΘΗΚΕ Σύμφωνα με την απόφαση 418 του Δημοτικού Συμβουλίου όπως γνωστοποιήθηκε Καρδίτσα 16-10-2018 Αντιδήμαρχος ΚΩΝΣΤΑΝΤΙΝΟΣ ΖΥΜΠΕΜΟΣ	Η ΔΙΕΥΘΥΝΤΡΙΑ
ΑΙΚΑΤΕΡΙΝΗ Κ. ΓΕΩΡΓΟΥΛΑ ΠΟΛΙΤΙΚΟΣ ΜΗΧΑΝΙΚΟΣ Ε.Μ.Π.		
ΑΙΚΑΤΕΡΙΝΗ ΓΕΩΡΓΟΥΛΑ		ΠΕΡΣΕΦΟΝΗ ΡΑΓΚΟΥ

ΠΡΟΒΟΛΗ ΥΠΟΒΑΘΡΟΥ: ΕΓΣΑ 87
ΠΗΓΗ ΥΠΟΒΑΘΡΟΥ: ΚΤΗΜΑΤΟΛΟΓΙΟ Α.Ε.


ΕΘΝΙΚΟ ΤΥΠΟΓΡΑΦΕΙΟ
Για τεχνικούς λόγους στο σχεδιάγραμμα, από το ηλεκτρονικό αρχείο, έγινε σμίκρυνση κατά ποσοστό 36%
ΥΠΟΜΝΗΜΑ
Ισοϋψείς καμπύλες (Ισοδιάσταση 20μ.)
Ποτάμια - ρέματα
Αρδευτικά κανάλια
ΟΡΙΑ
Όριο Δημοτικής Ενότητας
Όριο Τοπικής Κοινότητας
Όριο οριοθετημένου οικισμού
ΜΕΤΑΦΟΡΙΚΕΣ ΥΠΟΔΟΜΕΣ
ΟΔΙΚΟ ΔΙΚΤΥΟ
Εθνική οδός
Επαρχιακό δίκτυο
Ασφαλτόδρομος
Χωματόδρομος
Ενδεικτικό δίκτυο εναλλακτικών διαδρομών (ποδηλατόδρομοι - περιπατητικά μονοπάτια)
Άξονας κλειστού αυτοκινητόδρομου Ε65
Όριο απαλλοτρίωσης Ε65
Σιδηροδρομική γραμμή
ΤΕΧΝΙΚΕΣ ΥΠΟΔΟΜΕΣ
Κύριος αγωγός ύδρευσης
Δευτερεύων αγωγός ύδρευσης
Αδρευτικές γεωτρήσεις
Αρδευτικά αντλιοστάσια
Βιομηχανικές γεωτρήσεις
Γραμμή μεταφοράς ρεύματος υπερυψηλής τάσης
Αγωγός φυσικού αερίου
ΠΕΡΙΟΧΕΣ ΕΙΔΙΚΗΣ ΠΡΟΣΤΑΣΙΑΣ
ΠΕΠ 1 (ΑΠ) - Ζώνες προστασίας ρεμάτων – παρόχθιων οικοσυστημάτων – οικολογικοί διάδρομοι (Ενδεικτικό πλάτος)
ΠΕΠ 2 (ΑΠ) - Ζώνη προστασίας οδικού δικτύου
ΠΕΠ 3 (ΑΠ) - Ζώνη προστασίας γραμμής μεταφοράς ρεύματος υπερυψηλής τάσης (400KV)
ΠΕΠ 4 (ΑΠ) - Ζώνη προστασίας αγωγού φυσικού αερίου υψηλής πίεσης
ΠΕΠ 5 - Γεωργική γη υψηλής παραγωγικότητας
Όριο 200 μέτρων από εθνικό/επαρχιακό οδικό δίκτυο
ΠΕΠ 6 - Αρχαιολογικοί χώροι και μνημεία με έλεγχο δόμησης
Κηρυγμένος αρχαιολογικός χώρος - οριοθετημένος
Κηρυγμένος αρχαιολογικός χώρος προς οριοθέτηση
Κηρυγμένοι αρχαιολογικοί χώροι προς οριοθέτηση - ενδεικτική θέση
Κηρυγμένα ιστορικά διατηρητέα μνημεία
Μη κηρυγμένος βυζαντινός ναός
ΠΕΡΙΟΧΕΣ ΕΛΕΓΧΟΥ ΚΑΙ ΠΕΡΙΟΡΙΣΜΟΥ ΤΗΣ ΔΟΜΗΣΗΣ
ΠΕΠΔ 1 - Περιοχές βόσκησης πέριξ οικισμών
ΠΕΡΙΟΧΕΣ ΕΙΔΙΚΩΝ ΧΡΗΣΕΩΝ
ΠΕΧ 1 - Πεδίο προσγείωσης ελαφρών αεροσκαφών Μυρίνης
ΠΕΧ 2 - Πλίθινη αγορά
ΠΕΧ 3Α - Κοιμητήριο
ΠΕΧ 3Β - Ενδεικτική θέση νέου κοιμητηρίου
4370000
4365000
Δ.Ε. ΣΕΛΛΑΝΩΝ
Δ.Ε. ΠΑΛΑΜΑ
Δ.Ε. ΚΑΡΔΙΤΣΑΣ
Δ.Ε. ΑΡΝΗΣ
ΜΑΚΡΥΧΩΡΙΟΝ
ΠΕΠΔ 1
ΜΥΡΙΝΑ
Αρχαία Μυρίνη
Οικία Ι. Ρωτσιάμη
Μαγούλα Μακρυχωρίου
Μαγούλα Ζέμου
Μαγούλα Πουλίου
Μαγούλα Μεγάλα Λειβάδια
Μαγούλα Κουκοβλη ή Ροβολή
Μαγούλα Παλιοκκλήσι
Πλατειά μαγούλα
Αγροτεμάχια 202-203-204
ΠΕΠ 5
Άγ. Παρασκευή
Καλάρι
Κόκκαλα
Μανασή
Μεσαράκος
Λιβάδια
Ανισιά
Σκαμνίτσα
Καλλούρες
Παλιοκκλησιά
Ιτιές
Παλιάμπελα
Λιβάδι
Μεγάλη Λάκκα
Ασκληπιείο
Παλιοκκλήσι
Επ.Ο. 5 Καρδίτσα - Μακρυχώρι - Μαραθέα
Επ.Ο. 14
Επ.Ο. 16 Δέλτα Ανίλιο
Επ.Ο. 17 Δέλτα Ανίλιο
τεχνητή κοίτη Μέγα ρέματος
τεχνητή κοίτη ρ. Βουλγάρας

ΠΕΧ 3Α - Κοιμητήριο

ΠΕΧ 3Β - Ενδεικτική θέση νέου κοιμητηρίου

ΠΕΧ 4 - Μνημειακό πράσινο

ΠΕΧ 5 - ΧΑΔΑ προς αποκατάσταση

ΛΟΙΠΕΣ ΧΡΗΣΕΙΣ

Γήπεδο

Προπονητήριο

ΓΕΝΙΚΗ ΔΙΕΥΘΥΝΣΗ ΧΩΡΟΤΑΞΙΚΗΣ & ΠΕΡΙΒΑΛΛΟΝΤΙΚΗΣ ΠΟΛΙΤΙΚΗΣ

Συνοδεύει την υπ' αριθ. 253/58326/16-04-19 ΑΠΟΦΑΣΗ ΑΝ. ΣΥΝΤΟΝΙΣΤΗ Α.Δ.Θ.Στ.Ε

Λάρισα 16-04-19

Ο ΔΙΕΥΘΥΝΤΗΣ

ΕΛΕΝΗ Γ. ΜΟΥΛΑΡΑ

ΑΓΡ. ΤΟΠΟΓΡΑΦΟΣ ΜΗΧΑΝΙΚΟΣ με Α/β.

ΕΛΛΗΝΙΚΗ ΔΗΜΟΚΡΑΤΙΑ
ΠΕΡΙΦΕΡΕΙΑ ΘΕΣΣΑΛΙΑΣ
ΠΕΡΙΦΕΡΕΙΑΚΗ ΕΝΟΤΗΤΑ ΚΑΡΔΙΤΣΑΣ
ΔΗΜΟΣ ΚΑΡΔΙΤΣΑΣ

ΕΣΠΑ 2007-2013

ΤΡΟΠΟΠΟΙΗΣΗ ΣΧΕΔΙΟΥ ΧΩΡΙΚΗΣ ΚΑΙ ΟΙΚΙΣΤΙΚΗΣ ΟΡΓΑΝΩΣΗΣ ΑΝΟΙΧΤΗΣ ΠΟΛΗΣ (Σ.Χ.Ο.Ο.Α.Π.) ΔΗΜΟΤΙΚΗΣ ΕΝΟΤΗΤΑΣ ΚΑΜΠΟΥ

ΑΝΑΔΟΧΟΙ	ΕΙΔΙΚΟΙ ΣΥΜΒΟΥΛΟΙ
ΑΙΚΑΤΕΡΙΝΗ ΓΕΩΡΓΟΥΛΑ ΠΟΛΙΤΙΚΟΣ ΜΗΧΑΝΙΚΟΣ Ε.Μ.Π. - ΧΩΡΟΤΑΚΤΗΣ - ΠΟΛΕΟΔΟΜΟΣ ΘΩΜΑΗ ΚΑΝΔΗΛΑ ΜΗΧ. ΠΟΛΕΟΔΟΜΙΑΣ, ΧΩΡΟΤΑΞΙΑΣ ΚΑΙ ΠΕΡΙΦ. ΑΝΑΠΤΥΞΗΣ Π.Θ. ΚΩΝΣΤΑΝΤΙΝΟΣ ΠΑΛΑΙΟΧΩΡΙΤΗΣ ΓΕΩΛΟΓΟΣ Α.Π.Θ. ΑΡΙΣΤΕΑ - ΧΡΙΣΤΙΝΑ ΡΑΠΤΗ ΜΗΧΑΝΟΛΟΓΟΣ ΜΗΧΑΝΙΚΟΣ Π.Π.	ΑΘΑΝΑΣΙΟΣ ΠΑΝΤΕΛΗΣ ΑΓΡ - ΤΟΠΟΓΡΑΦΟΣ ΜΗΧ. Α.Π.Θ. ΙΩΑΝΝΗΣ ΤΖΕΡΑΝΗΣ ΠΟΛΙΤΙΚΟΣ ΜΗΧΑΝΙΚΟΣ Ε.Μ.Π. ΝΙΚΟΛΕΤΑ ΚΡΥΟΥ ΔΑΣΟΛΟΓΟΣ Α.Π.Θ. ΒΑΣΙΛΕΙΟΣ ΓΑΝΙΑΣ ΟΙΚΟΝΟΜΟΛΟΓΟΣ Π.Ι.

ΣΥΜΒΟΥΛΙΟ ΠΟΛΕΟΔΟΜΙΚΩΝ ΘΕΜΑΤΩΝ ΚΑΙ ΑΜΦΙΣΒΗΤΗΣΕΩΝ Π.Ε. ΚΑΡΔΙΤΣΑΣ
Το παρόν σχεδιάγραμμα εξετάσθηκε και εγκρίθηκε σύμφωνα με την υπ' αριθ. ΠΡΑΞΗ 09/2η ΣΥΝ./20.03.2019

ΤΙΤΛΟΣ ΣΧΕΔΙΟΥ	ΑΡ. ΣΧΕΔΙΟΥ	ΚΛΙΜΑΚΑ
ΧΡΗΣΕΙΣ ΓΗΣ ΚΑΙ ΠΡΟΣΤΑΣΙΑ ΠΕΡΙΒΑΛΛΟΝΤΟΣ	Π.2	1:25.000

ΧΡΟΝΟΣ ΜΕΛΕΤΗΣ: ΣΕΠΤΕΜΒΡΙΟΣ 2018

ΑΝΑΔΟΧΟΙ	ΕΠΙΒΛΕΨΗ	ΘΕΩΡΗΣΗ
Η ΕΚΠΡΟΣΩΠΟΣ ΤΗΣ ΣΥΜΠΡΑΞΗΣ ΑΙΚΑΤΕΡΙΝΗ Κ. ΓΕΩΡΓΟΥΛΑ ΠΟΛΙΤΙΚΟΣ ΜΗΧΑΝΙΚΟΣ Ε.Μ.Π. ΑΙΚΑΤΕΡΙΝΗ ΓΕΩΡΓΟΥΛΑ	ΘΕΩΡΗΘΗΚΕ Σύμφωνα με την απόφαση 418 του Δημοτικού Συμβουλίου όπως γνωστοποιήθηκε Καρδίτσα 16-10-2018 Αντιδήμαρχος ΚΩΝΣΤΑΝΤΙΝΟΣ ΣΤΥΛΙΑΝΟΣ	Η ΔΙΕΥΘΥΝΤΡΙΑ ΠΕΡΣΕΦΟΝΗ ΡΑΓΚΟΥ Πολιτικός Μηχανικός ΠΕΡΣΕΦΟΝΗ ΡΑΓΚΟΥ

ΠΡΟΒΟΛΗ ΥΠΟΒΑΘΡΟΥ: ΕΓΣΑ 87
ΠΗΓΗ ΥΠΟΒΑΘΡΟΥ: ΚΤΗΜΑΤΟΛΟΓΙΟ Α.Ε.

ΠΡΟΔΡΟΜΟΣ
ΣΤΑΥΡΟΣ
ΑΓΙΟΣ ΘΕΟΔΩΡΟΣ
ΜΕΛΙΣΣΑ
ΠΤΕΛΟΠΟΥΛΑ
Δ.Ε. ΣΟΦΑΔΩΝ
Δ.Ε. ΚΑΛΛΙΦΩΝΙΟΥ
ΠΕΠ 5
ΠΕΠΔ 1
325000
330000
4360000
4355000



ΕΘΝΙΚΟ ΤΥΠΟΓΡΑΦΕΙΟ

Το Εθνικό Τυπογραφείο αποτελεί δημόσια υπηρεσία υπαγόμενη στο Υπουργείο Διοικητικής Ανασυγκρότησης και έχει την ευθύνη τόσο για τη σύνταξη, διαχείριση, εκτύπωση και κυκλοφορία των Φύλλων της Εφημερίδας της Κυβερνήσεως (ΦΕΚ), όσο και για την κάλυψη των εκτυπωτικών - εκδοτικών αναγκών του δημοσίου και του ευρύτερου δημόσιου τομέα (ν. 3469/2006/Α΄ 131 και π.δ. 29/2018/Α΄58).

1. ΦΥΛΛΟ ΤΗΣ ΕΦΗΜΕΡΙΔΑΣ ΤΗΣ ΚΥΒΕΡΝΗΣΕΩΣ (ΦΕΚ)

• Τα **ΦΕΚ σε ηλεκτρονική μορφή** διατίθενται δωρεάν στο **www.et.gr**, την επίσημη ιστοσελίδα του Εθνικού Τυπογραφείου. Όσα ΦΕΚ δεν έχουν ψηφιοποιηθεί και καταχωριστεί στην ανωτέρω ιστοσελίδα, ψηφιοποιούνται και αποστέλλονται επίσης δωρεάν με την υποβολή αίτησης, για την οποία αρκεί η συμπλήρωση των αναγκαίων στοιχείων σε ειδική φόρμα στον ιστότοπο www.et.gr.

• Τα **ΦΕΚ σε έντυπη μορφή** διατίθενται σε μεμονωμένα φύλλα είτε απευθείας από το Τμήμα Πωλήσεων και Συνδρομητών, είτε ταχυδρομικά με την αποστολή αιτήματος παραγγελίας μέσω των ΚΕΠ, είτε με ετήσια συνδρομή μέσω του Τμήματος Πωλήσεων και Συνδρομητών. Το κόστος ενός ασπρόμαυρου ΦΕΚ από 1 έως 16 σελίδες είναι 1,00 €, αλλά για κάθε επιπλέον οκτασέλιδο (ή μέρος αυτού) προσαυξάνεται κατά 0,20 €. Το κόστος ενός έγχρωμου ΦΕΚ από 1 έως 16 σελίδες είναι 1,50 €, αλλά για κάθε επιπλέον οκτασέλιδο (ή μέρος αυτού) προσαυξάνεται κατά 0,30 €. Το τεύχος Α.Σ.Ε.Π. διατίθεται δωρεάν.

• **Τρόποι αποστολής κειμένων προς δημοσίευση:**

Α. Τα κείμενα προς δημοσίευση στο ΦΕΚ, από τις υπηρεσίες και τους φορείς του δημοσίου, αποστέλλονται ηλεκτρονικά στη διεύθυνση **webmaster.et@et.gr** με χρήση προηγμένης ψηφιακής υπογραφής και χρονοσήμανσης.

Β. Κατ’ εξαίρεση, όσοι πολίτες δεν διαθέτουν προηγμένη ψηφιακή υπογραφή μπορούν είτε να αποστέλλουν ταχυδρομικά, είτε να καταθέτουν με εκπρόσωπό τους κείμενα προς δημοσίευση εκτυπωμένα σε χαρτί στο Τμήμα Παραλαβής και Καταχώρισης Δημοσιευμάτων.

• Πληροφορίες, σχετικά με την αποστολή/κατάθεση εγγράφων προς δημοσίευση, την ημερήσια κυκλοφορία των Φ.Ε.Κ., με την πώληση των τευχών και με τους ισχύοντες τιμοκαταλόγους για όλες τις υπηρεσίες μας, περιλαμβάνονται στον ιστότοπο (www.et.gr). Επίσης μέσω του ιστότοπου δίδονται πληροφορίες σχετικά με την πορεία δημοσίευσης των εγγράφων, με βάση τον Κωδικό Αριθμό Δημοσιεύματος (ΚΑΔ). Πρόκειται για τον αριθμό που εκδίδει το Εθνικό Τυπογραφείο για όλα τα κείμενα που πληρούν τις προϋποθέσεις δημοσίευσης.

2. ΕΚΤΥΠΩΤΙΚΕΣ - ΕΚΔΟΤΙΚΕΣ ΑΝΑΓΚΕΣ ΤΟΥ ΔΗΜΟΣΙΟΥ

Το Εθνικό Τυπογραφείο ανταποκρινόμενο σε αιτήματα υπηρεσιών και φορέων του δημοσίου αναλαμβάνει να σχεδιάσει και να εκτυπώσει έντυπα, φυλλάδια, βιβλία, αφίσες, μπλοκ, μηχανογραφικά έντυπα, φακέλους για κάθε χρήση, κ.ά.

Επίσης σχεδιάζει ψηφιακές εκδόσεις, λογότυπα και παράγει οπτικοακουστικό υλικό.

Ταχυδρομική Διεύθυνση: Καποδιστρίου 34, τ.κ. 10432, Αθήνα

ΤΗΛΕΦΩΝΙΚΟ ΚΕΝΤΡΟ: 210 5279000 - fax: 210 5279054

ΕΞΥΠΗΡΕΤΗΣΗ ΚΟΙΝΟΥ
Πωλήσεις - Συνδρομές: (Ισόγειο, τηλ. 210 5279178 - 180)
Πληροφορίες: (Ισόγειο, Γρ. 3 και τηλεφ. κέντρο 210 5279000)
Παραλαβή Δημ. Ύλης: (Ισόγειο, τηλ. 210 5279167, 210 5279139)

Ωράριο για το κοινό: Δευτέρα ως Παρασκευή: 8:00 - 13:30

Ιστότοπος: **www.et.gr**

Πληροφορίες σχετικά με την λειτουργία του ιστότοπου: **helpdesk.et@et.gr**

Αποστολή ψηφιακά υπογεγραμμένων εγγράφων προς δημοσίευση στο ΦΕΚ: **webmaster.et@et.gr**

Πληροφορίες για γενικό πρωτόκολλο και αλληλογραφία: **grammateia@et.gr**

Πείτε μας τη γνώμη σας,
για να βελτιώσουμε τις υπηρεσίες μας, συμπληρώνοντας την ειδική φόρμα στον ιστότοπό μας.

